


Stuttgarter Straße 114
Flurstück Nr. 259/1

**Stadt Geislingen an der Steige
Gemarkung Geislingen Flur 1**

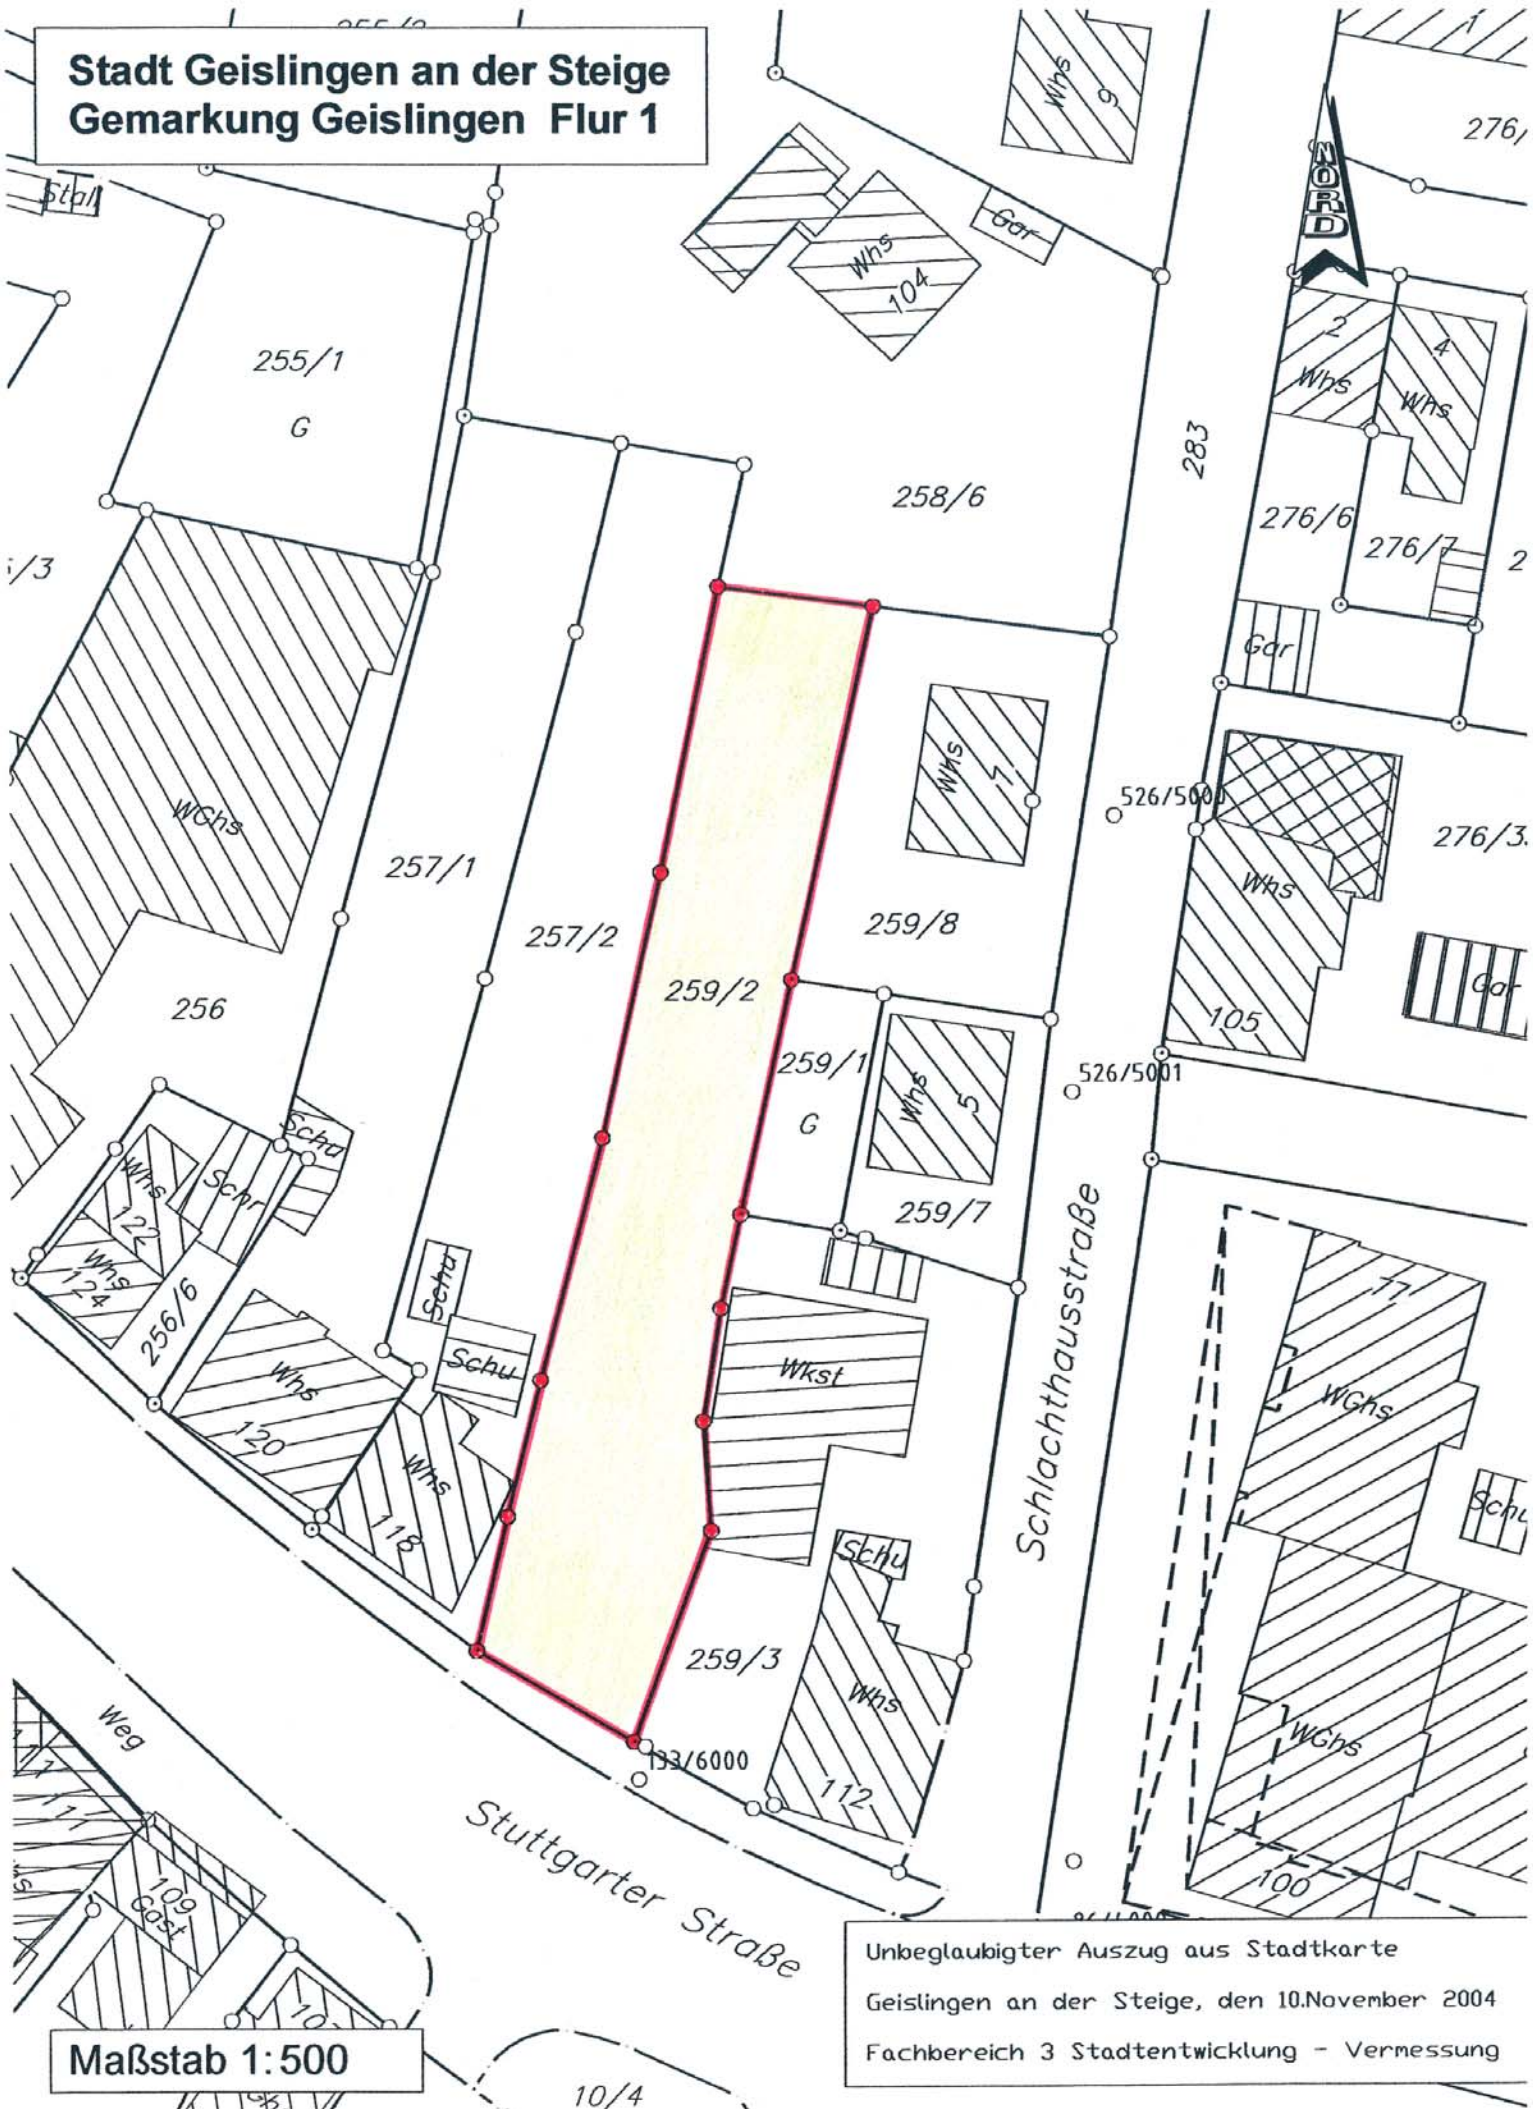

Maßstab 1:500

Unbeglaubigter Auszug aus Stadtkarte
Geislingen an der Steige, den 10. November 2004
Fachbereich 3 Stadtentwicklung - Vernetzung

